


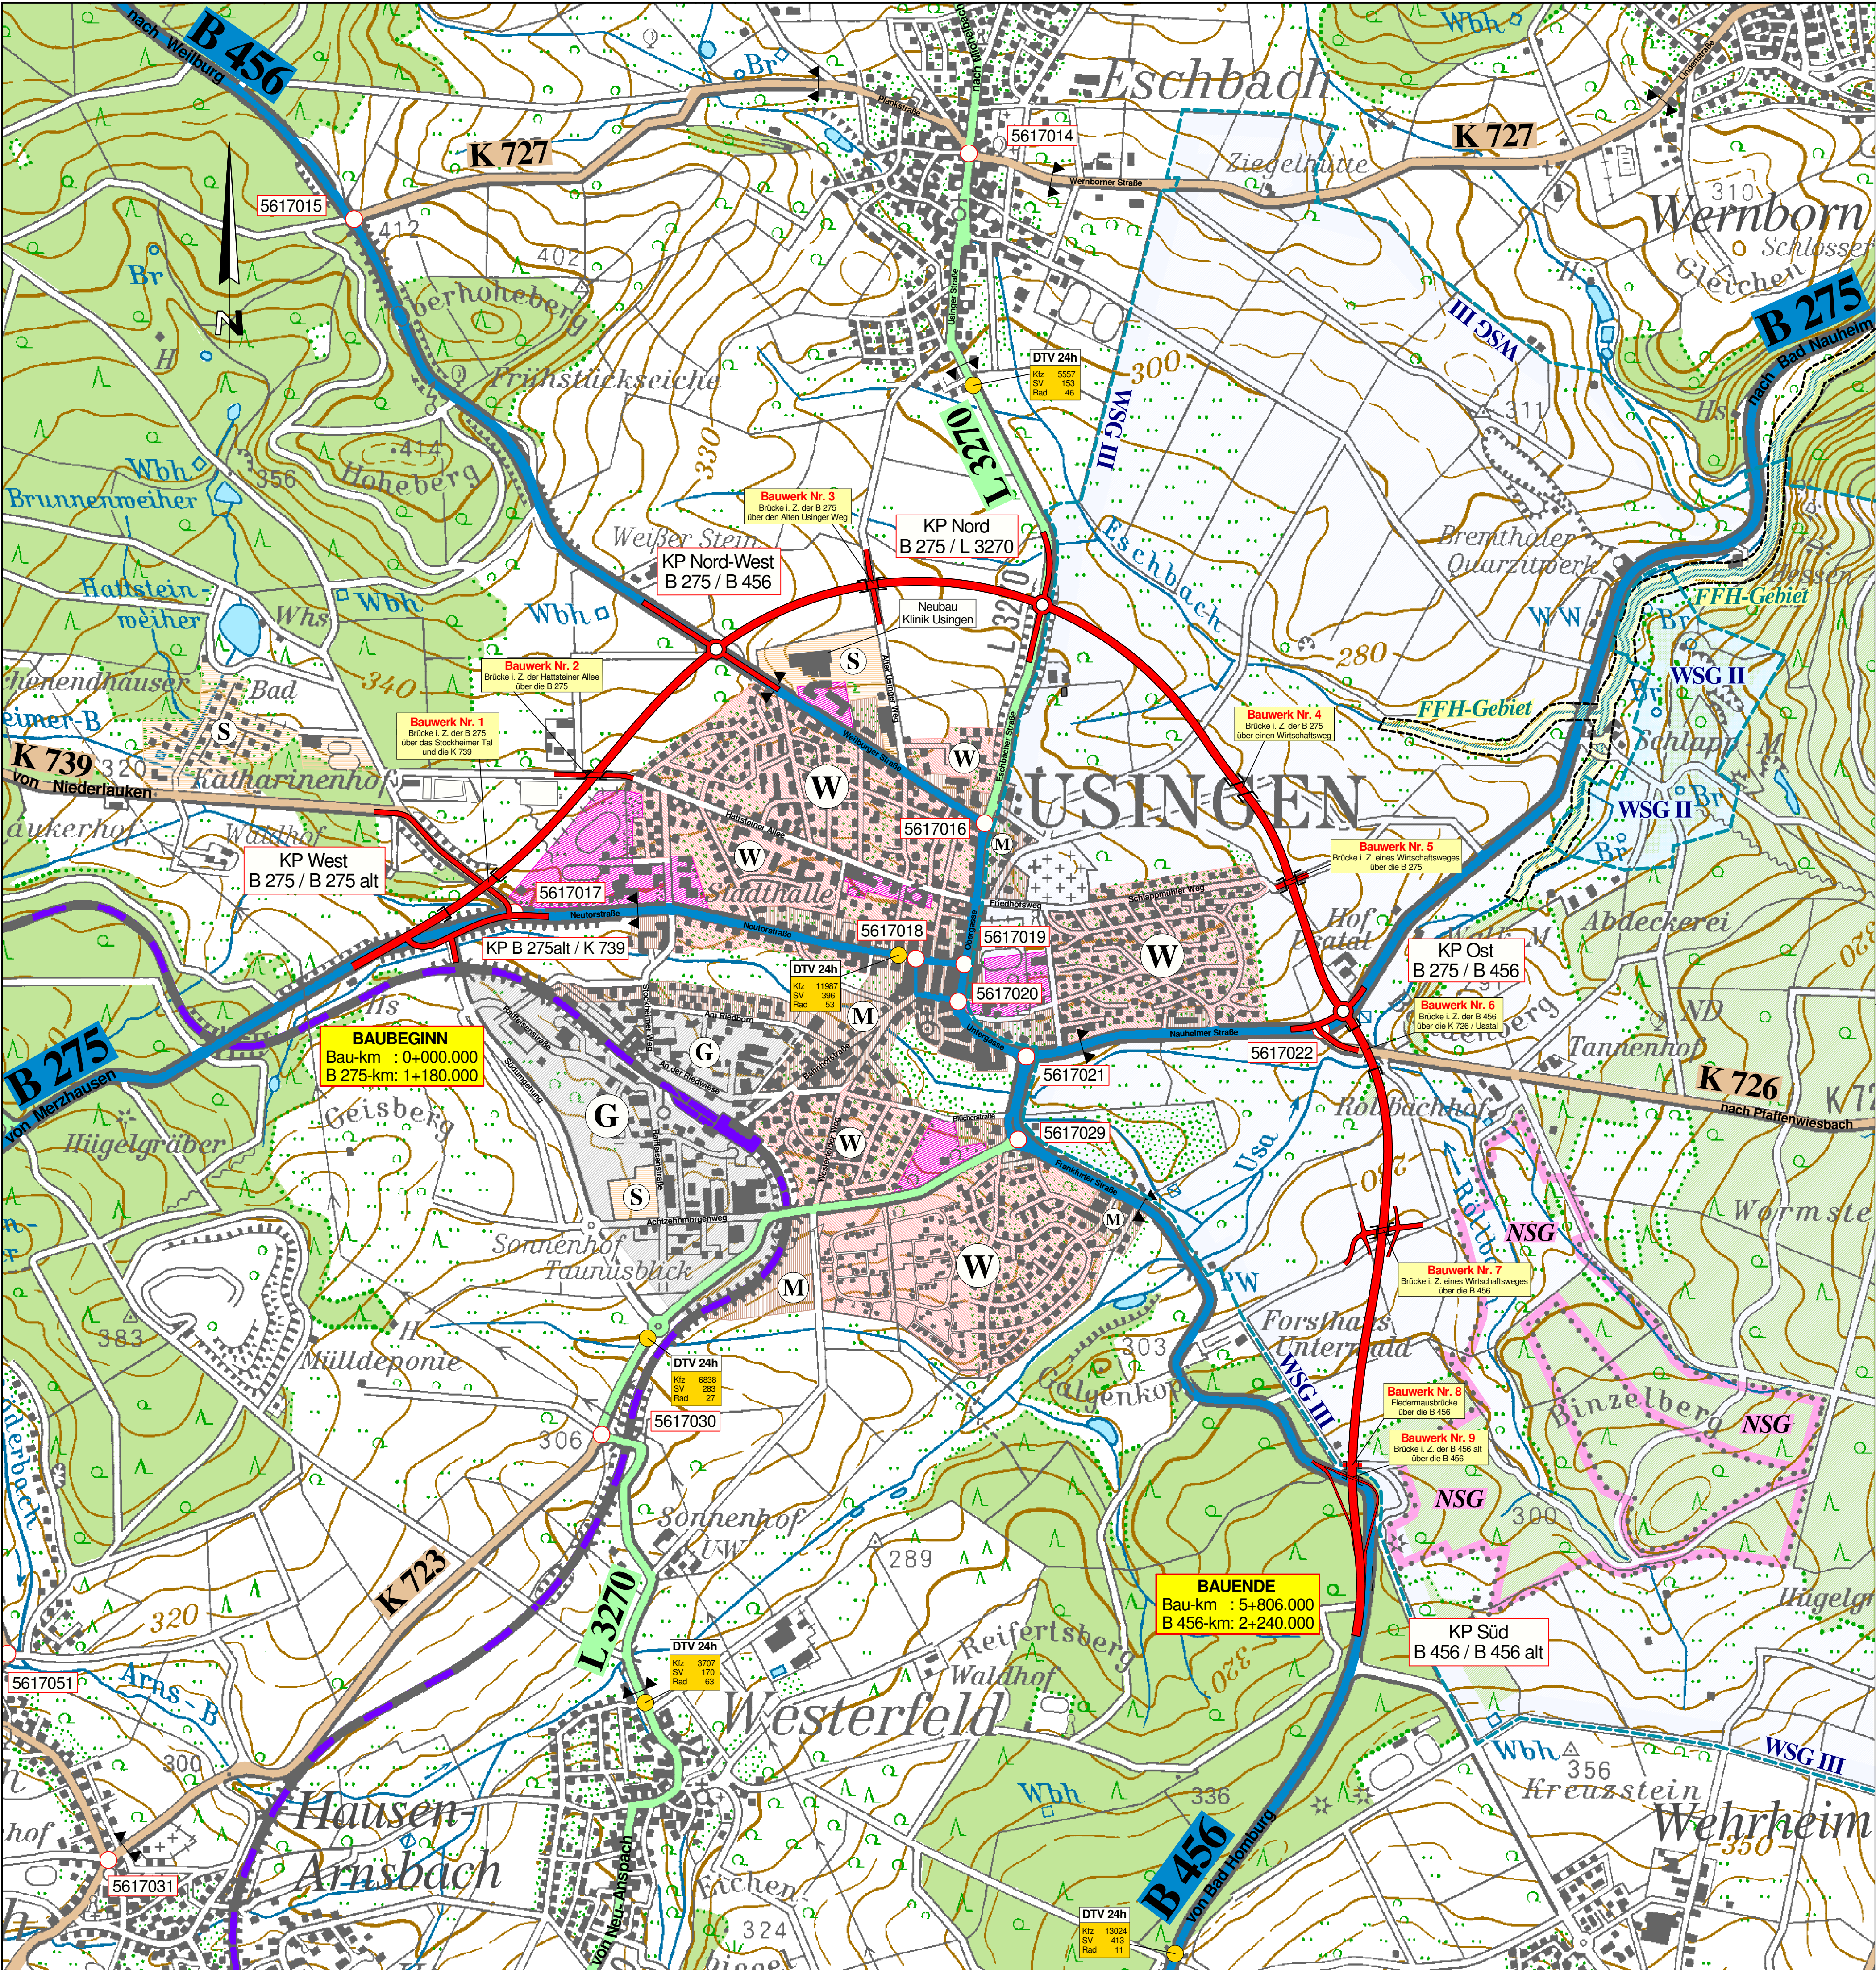

ZEICHENERKLÄRUNG

- | | | | |
|--|-----------------------|--|-------------------------|
| | Planung | | Wohngebiet |
| | Autobahn | | Mischgebiet |
| | Bundesstraße | | Gewerbegebiet |
| | Landesstraße | | Sondergebiet |
| | Kreisstraße | | Gemeinbedarfsgebiet |
| | Schienenweg | | FFH-Gebiet |
| | Gewässer | | Naturschutzgebiet |
| | Wasserschutzgebiet | | Landschaftsschutzgebiet |
| | Verkehrszählstelle | | Vogelschutzgebiet |
| | Netzknoten | | |
| | Ortsdurchfahrtsgrenze | | |

Nr.:	Art der Änderung:	Datum:	Zeichen:

 Hessen Mobil Straßen- und Verkehrsmanagement		Unterlage Nr.: 03	
		Blatt Nr.: 01	
		Hessen ID: 04139	
Nord - Ost - Umgehung Uisingen		bearbeitet: Okt. 2013	Zeichen: PL 9.1 Wo
von Bau-km 0+000,000 bis Bau-km 5+806,000		gezeichnet: Okt. 2013	PL 9.1 Wo
Straße: B 275 / B 456		geprüft: Okt. 2013	PL 9.1 Bu
Beginn: zw. NK 5916 038 u. NK 5617 017 km 1+180 Ende: zw. NK 5917 029 u. NK 5617 038 km 2+240		Übersichtslageplan	
Aufgestellt: Wiesbaden den Hessen Mobil - Dezernat Planung Rhein-Main - ----- Spindeldreher (Dipl.-Ing.)		Maßstab: 1: 10000	