

Legende Leitungen Bestand

E	Elektroleitung (Syna)
E	Elektroleitung Freileitung (Syna)
E	Elektroleitung Schutzstreifen
W	Regenwasser
W	Trinkwasser
G	Gasleitung
F (T)	Fernmeldekabel (Telekom)
SW	Schmutzwasser
SB	Beleuchtung
F (U)	Fernmeldekabel (Unitymedia)

Bauwerk 36
 Durchlass im Zuge der L 3270 über einen Eschbachnebenlauf
 Bau-km 0+062.197
 K+W = 85,843 gon LW = 2,00 m
 BzG = 37,00 m LH = 2,00 m
 MLC 50/50-100 KH = 0,30 m

Bauwerk 32
 Durchlass im Zuge der B 275 (Umgehungsstraße) über einen Eschbachnebenlauf
 Bau-km 2+891.900
 K+W = 83,959 gon LW = 2,00 m
 BzG = 50,00 m LH = 2,00 m
 MLC 50/50-100 KH = 0,30 m

Bauwerk 37
 Durchlass im Zuge eines Wirtschaftsweges über einen Eschbachnebenlauf
 Bau-km 0+473.609
 K+W = 84,060 gon LW = 2,00 m
 BzG = 25,00 m LH = 2,00 m
 MLC 50/50-100 KH = 0,30 m

Zeichenerklärung


	Einschnittsböschung		Hochpunkt
	Entwässerungsmulde		Tiefpunkt
	Bankett		2.5 % Querneigung
	Fahrbahn		Neigungsbrechpunkt mit Angabe von Gefälle (-) und Steigung (+) in Prozent, Länge der Gefälle (Steigungs-)strecke und Halbmesser geplanter R-Kanal mit Kontrollschacht geplanter Ablauf
	Kappe		Baumfällung
	Dammböschung		Baufeldgrenze
	Stützwall		
	Leiteneinrichtung / Blendschutzwand		
	Leiteneinrichtung für Amphibien und Kleintiere		
	Wirtschaftsweg (befestigt / unbef.)		
	Grünflächen / LBP-Flächen		
	Gehweg		
	Arbeitsflächen / Zuwegung zu LBP-Maßnahmen		

Gebiete und Flächen

	vorhanden Wohnbaufläche		geplant Wohnbaufläche
	vorhanden gemischte Baufläche		geplant gemischte Baufläche
	vorhanden gewerbliche Baufläche		geplant gewerbliche Baufläche
	vorhanden Sonderbaufläche		geplant Sonderbaufläche
	vorhanden Gemeinbedarf		geplant Gemeinbedarf

Immissionsschutz

	Objekt-Nr. ohne / mit Grenzwertüberschreitung Außenwohnbereich ohne / mit Grenzwertüberschreitung (B = Balkon, AWB (B) = Terrasse F = Freisitz)
--	---

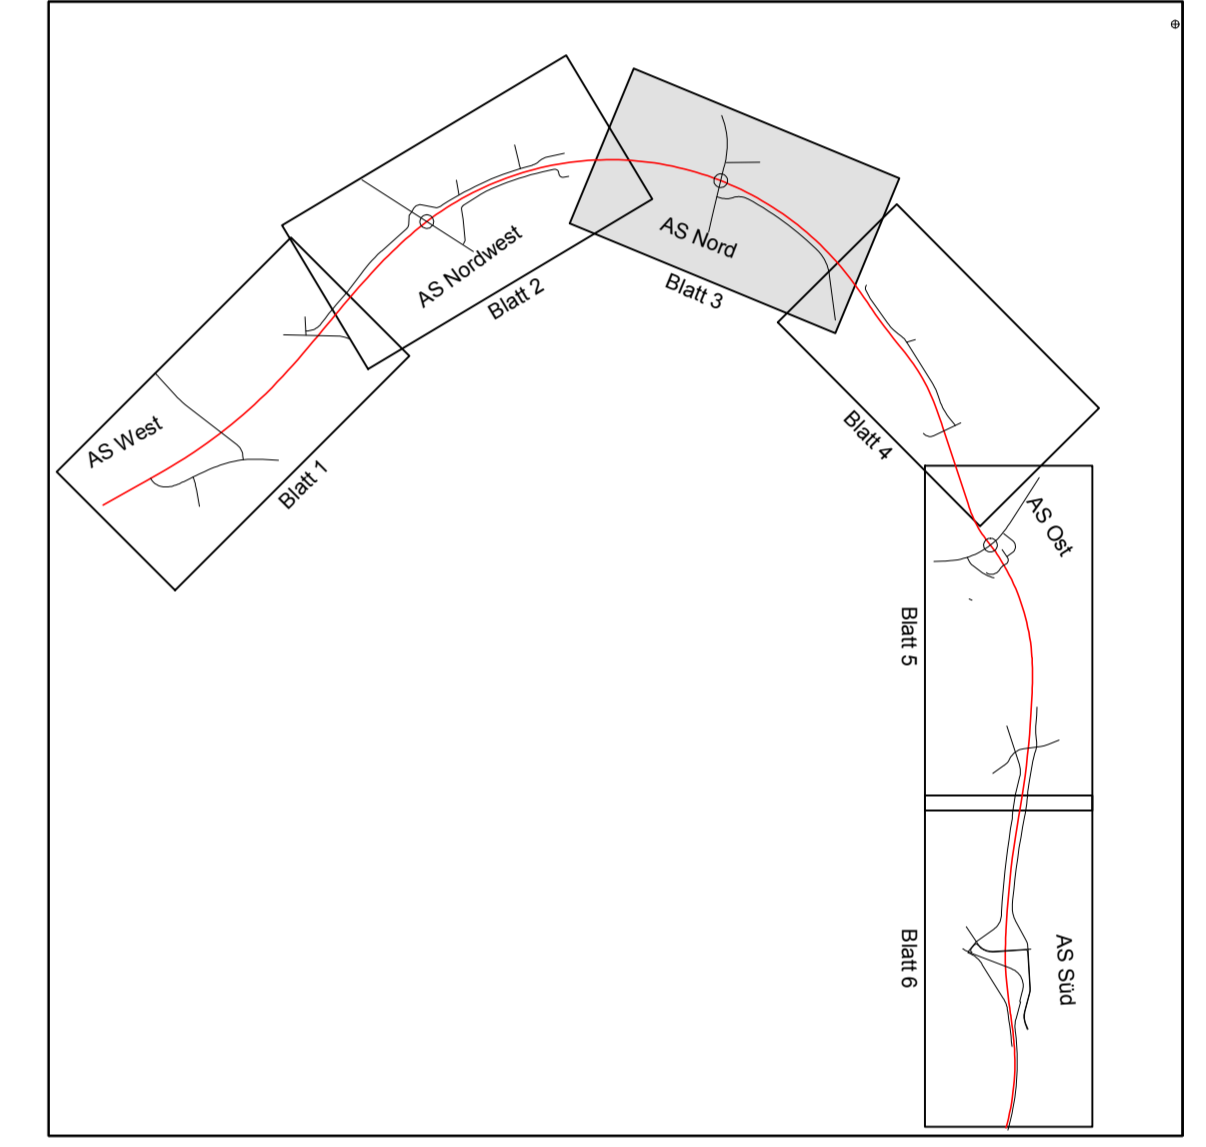

EIBS	Entwurfs- und Ingenieurbüro Straßenwesen GmbH	Datum	10/2017	Name	Steinbach
		gezeichnet	10/2017		CARD/I
		geprüft	10/2017		Schimmel

Hessen Mobil	Straßen- und Verkehrsmanagement	Datum		Name	
		gezeichnet			
		geprüft			

Nr.	Art der Änderung	Datum	Zeichen

FESTSTELLUNGSENTWURF

Straßenbauverwaltung Hessen Mobil Dezernat Planung Rhein-Main		Unterlage / Blatt-Nr.: 5 / 3
Straße / Abschn.-Nr. / Station: B 275 / B 456 0+000 bis 5+761		Lageplan
Hessen-ID: 04139		Bau-km 2+050 - 2+925
		Maßstab: 1:1000

Nord-Ost-Umgehung Usingen

Aufgestellt: Wiesbaden im Dezember 2017	
Hessen Mobil - Dezernat Planung Rhein-Main -	
I. A. Dr. Ulrike Triesch Dezernentin	

