

Zeichenerklärung


- Einschnittsböschung
- Entwässerungsmulde
- Bankett
- Fahrbahn
- Kappe
- Dammabdeckung
- Stützwand
- Leiteinrichtung / Blendschutzwand
- Leiteinrichtung für Amphibien und Kleintiere
- Wirtschaftsweg (befestigt / unbef.)
- Grünflächen / LBP-Flächen
- Gehweg
- Arbeitsflächen / Zuwegung zu LBP-Maßnahmen
- Hochpunkt
- Tiefpunkt
- 2,5 % Querneigung
- Neigungsbrechpunkt mit Angabe von Gefälle (-) und Steigung (+) in Prozent, Länge der Gefälle- (Steigungs-) stecke und Halbmesser
- geplanter R-Kanal mit Kontrollschacht
- geplanter Ablauf
- Baumfällung
- Baufeldgrenze

Gebiete und Flächen

- W: Wohnbaufläche
- M: gemischte Baufläche
- G: gewerbliche Baufläche
- S: Sonderbaufläche
- Gebe: Gemeinbedarf

Immissionsschutz

- Objekt-Nr. ohne / mit Grenzwertüberschreitung
- Außenbereich ohne / mit Grenzwertüberschreitung (B = Balkon, T = Terrasse F = Freisitz)
- AWB (B)

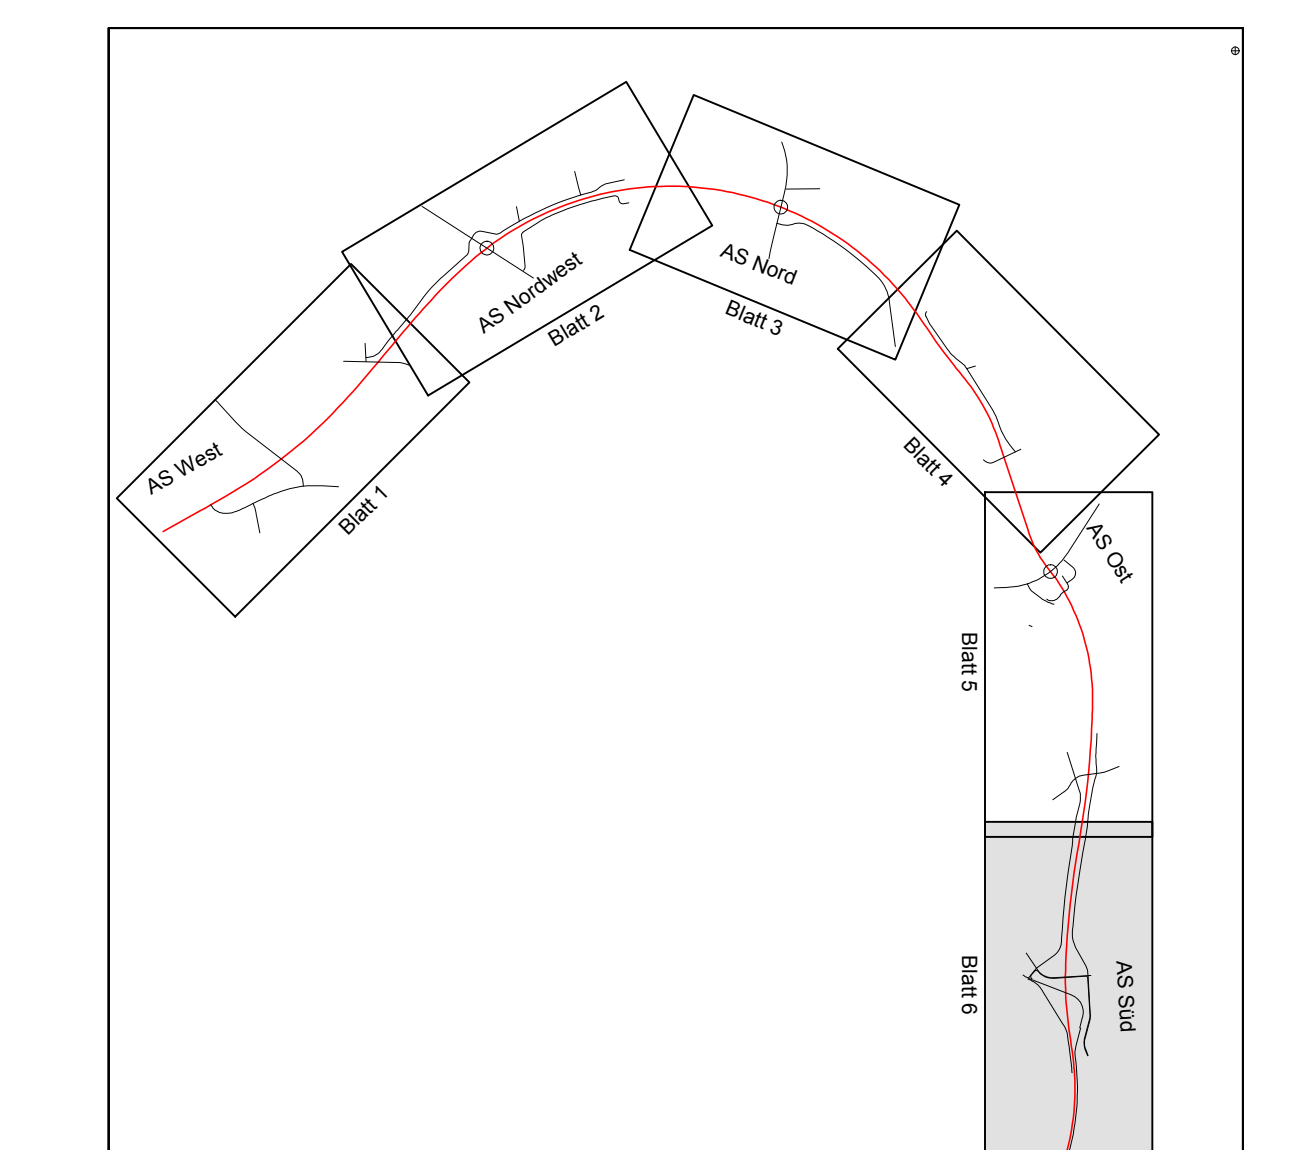

EIBS Entwürfs- und Ingenieurbüro Straßenwesen GmbH	bearbeitet	10/2017	Steinbach
	gezeichnet	10/2017	CARD/D
	geprüft	10/2017	Schimmel

Hessen Mobil Straßen- und Verkehrsmanagement	bearbeitet		
	gezeichnet		
	geprüft		

Nr.	Art der Änderung	Datum	Zeichen

FESTSTELLUNGSENTWURF

Strassenbauverwaltung
Hessen Mobil Dezernat Planung Rhein-Main
Straße / Abschn.-Nr. / Station:
B 275 / B 456 0+000 bis 5+761
Hessen-ID: 04139

Unterlage / Blatt-Nr.: 5 / 6
Lageplan
Bau-km 4+850 - 5+761
Maßstab: 1:1000

Nord-Ost-Umgebung Usingen
Bau-km 0+000 bis 5+761

Aufgestellt:
Wiessbaden im Dezember 2017
Hessen Mobil
- Dezernat Planung Rhein-Main -
I. A. Dr. Ulrike Triesch
Dezernentin

Blattgröße: 136,6 * 59,4 + 0,811